



TORRE BOREALIS

MADRID


VT 31

8º G

4 DORMITORIOS

SUP. CONSTRUIDA (m²)


Vivienda con z. comunes 193,17 (m²)

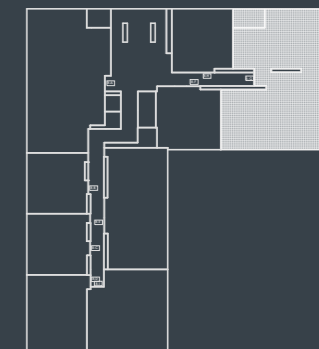

8º G



GRUPO **IBOSA**
www.grupoibosa.com

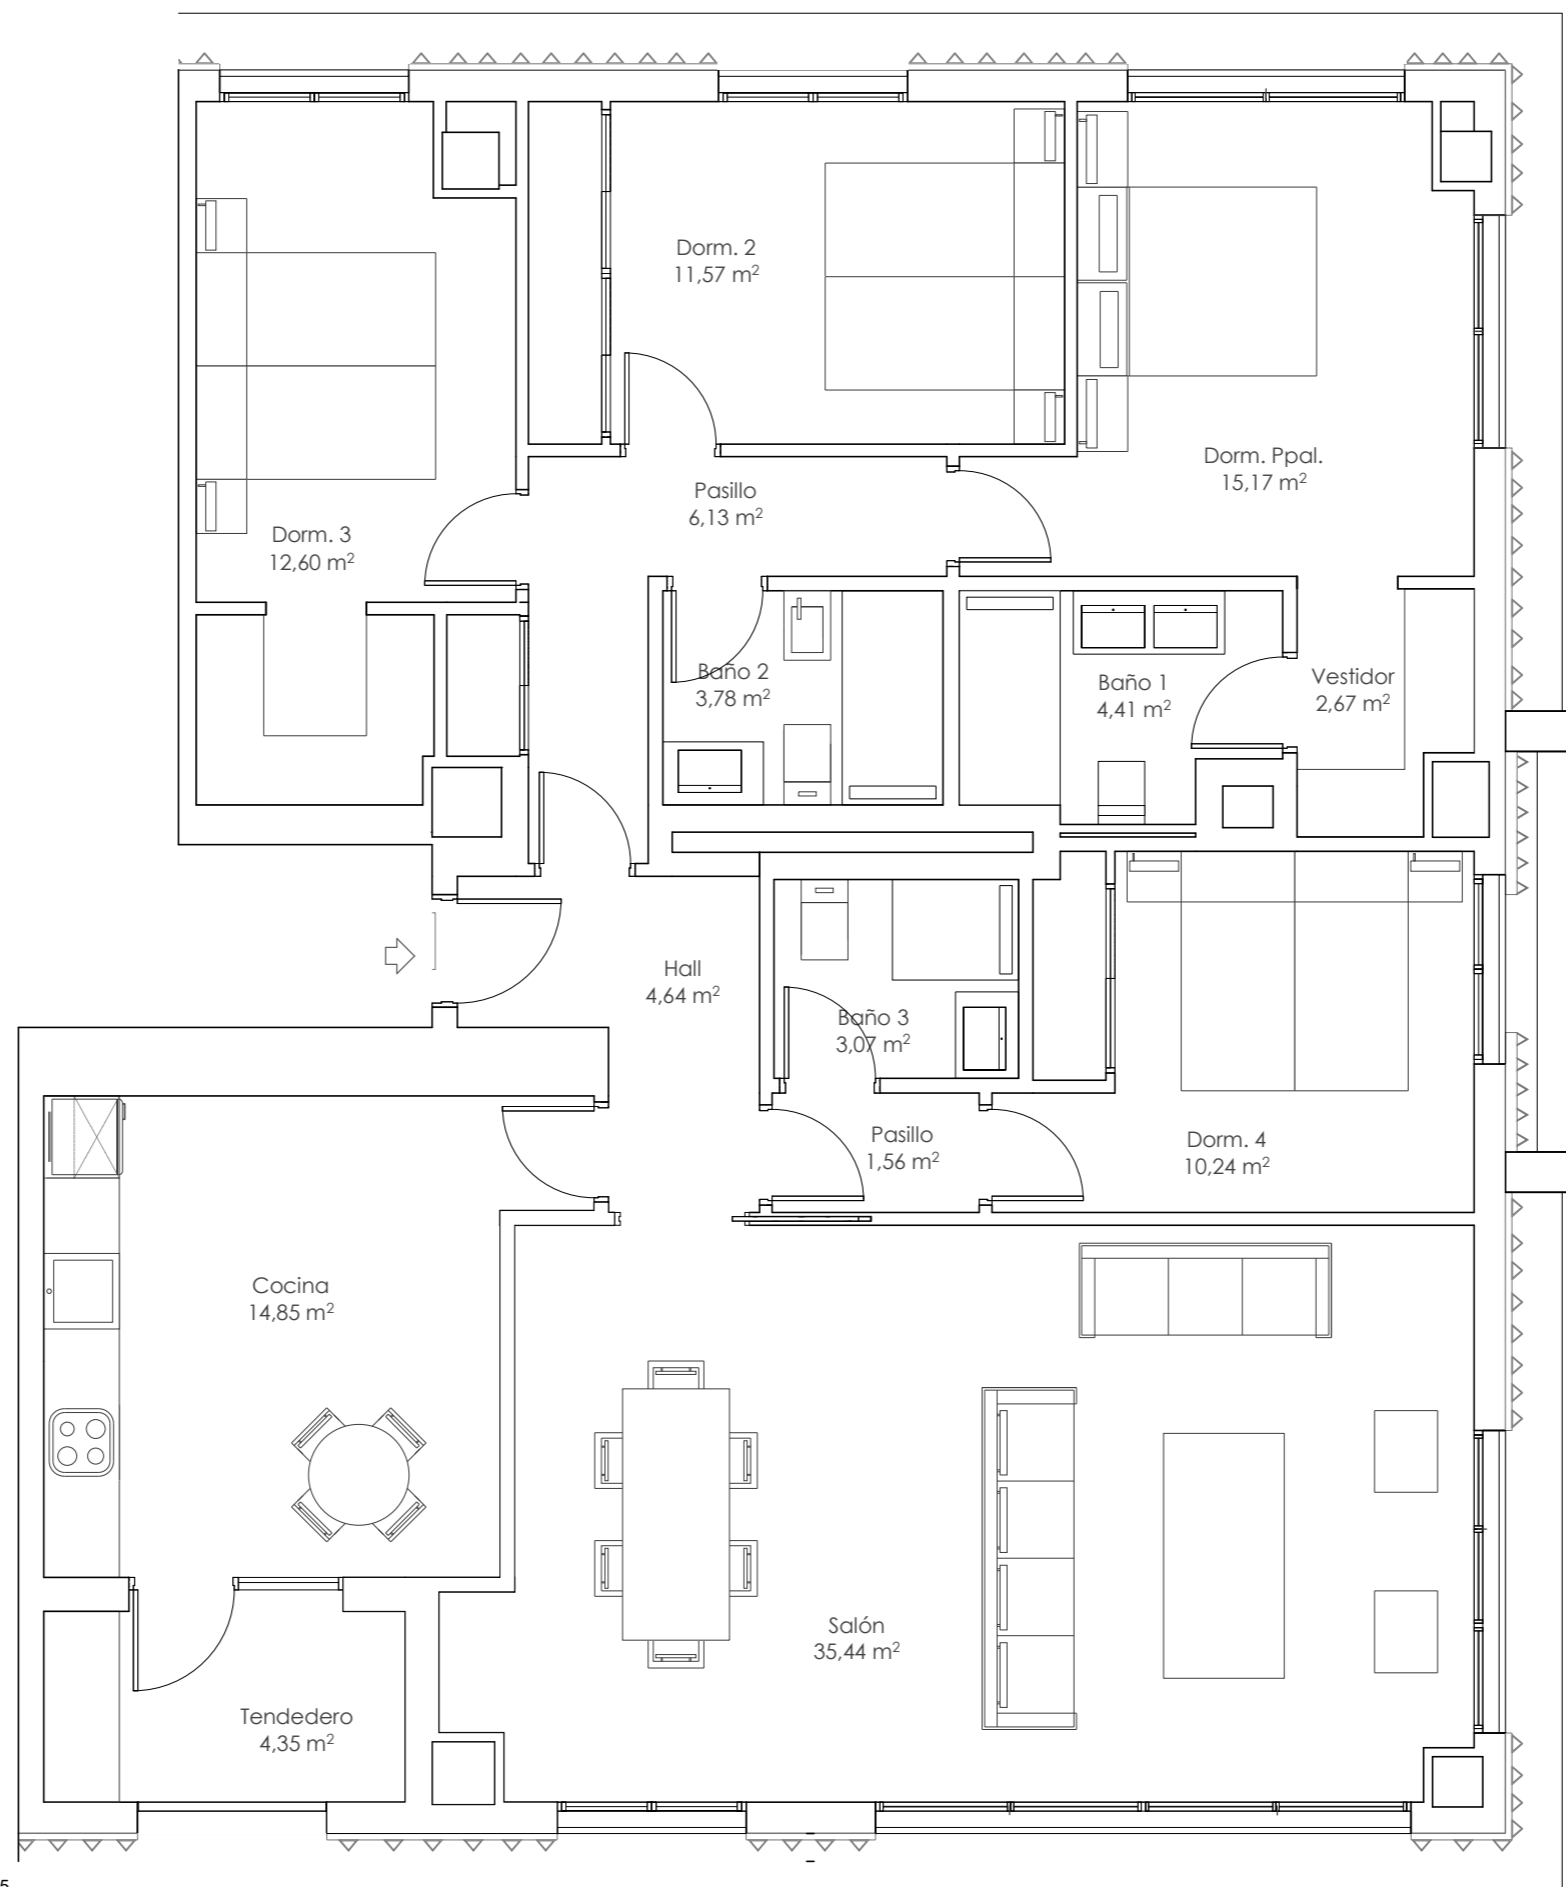

Escala gráfica



NOMBRE

DNI

Nº SOCIO

FECHA Y FIRMA

* Por exigencias técnicas y/o jurídicas, este plano puede sufrir alteraciones. Amueblamiento no incluido. Las superficies rotuladas son útiles. Plano procedente de anteproyecto. Documentación no contractual.

 Martín de Lucio Arquitectos