



# TORRE BOREALIS

MADRID

VT 34

11° A

3 DORMITORIOS

SUP. CONSTRUIDA (m<sup>2</sup>)


Vivienda con z. comunes 145,09 (m<sup>2</sup>)




11° A



GRUPO **IBOSA**  
www.grupoibosa.com

 Martín de Lucio Arquitectos

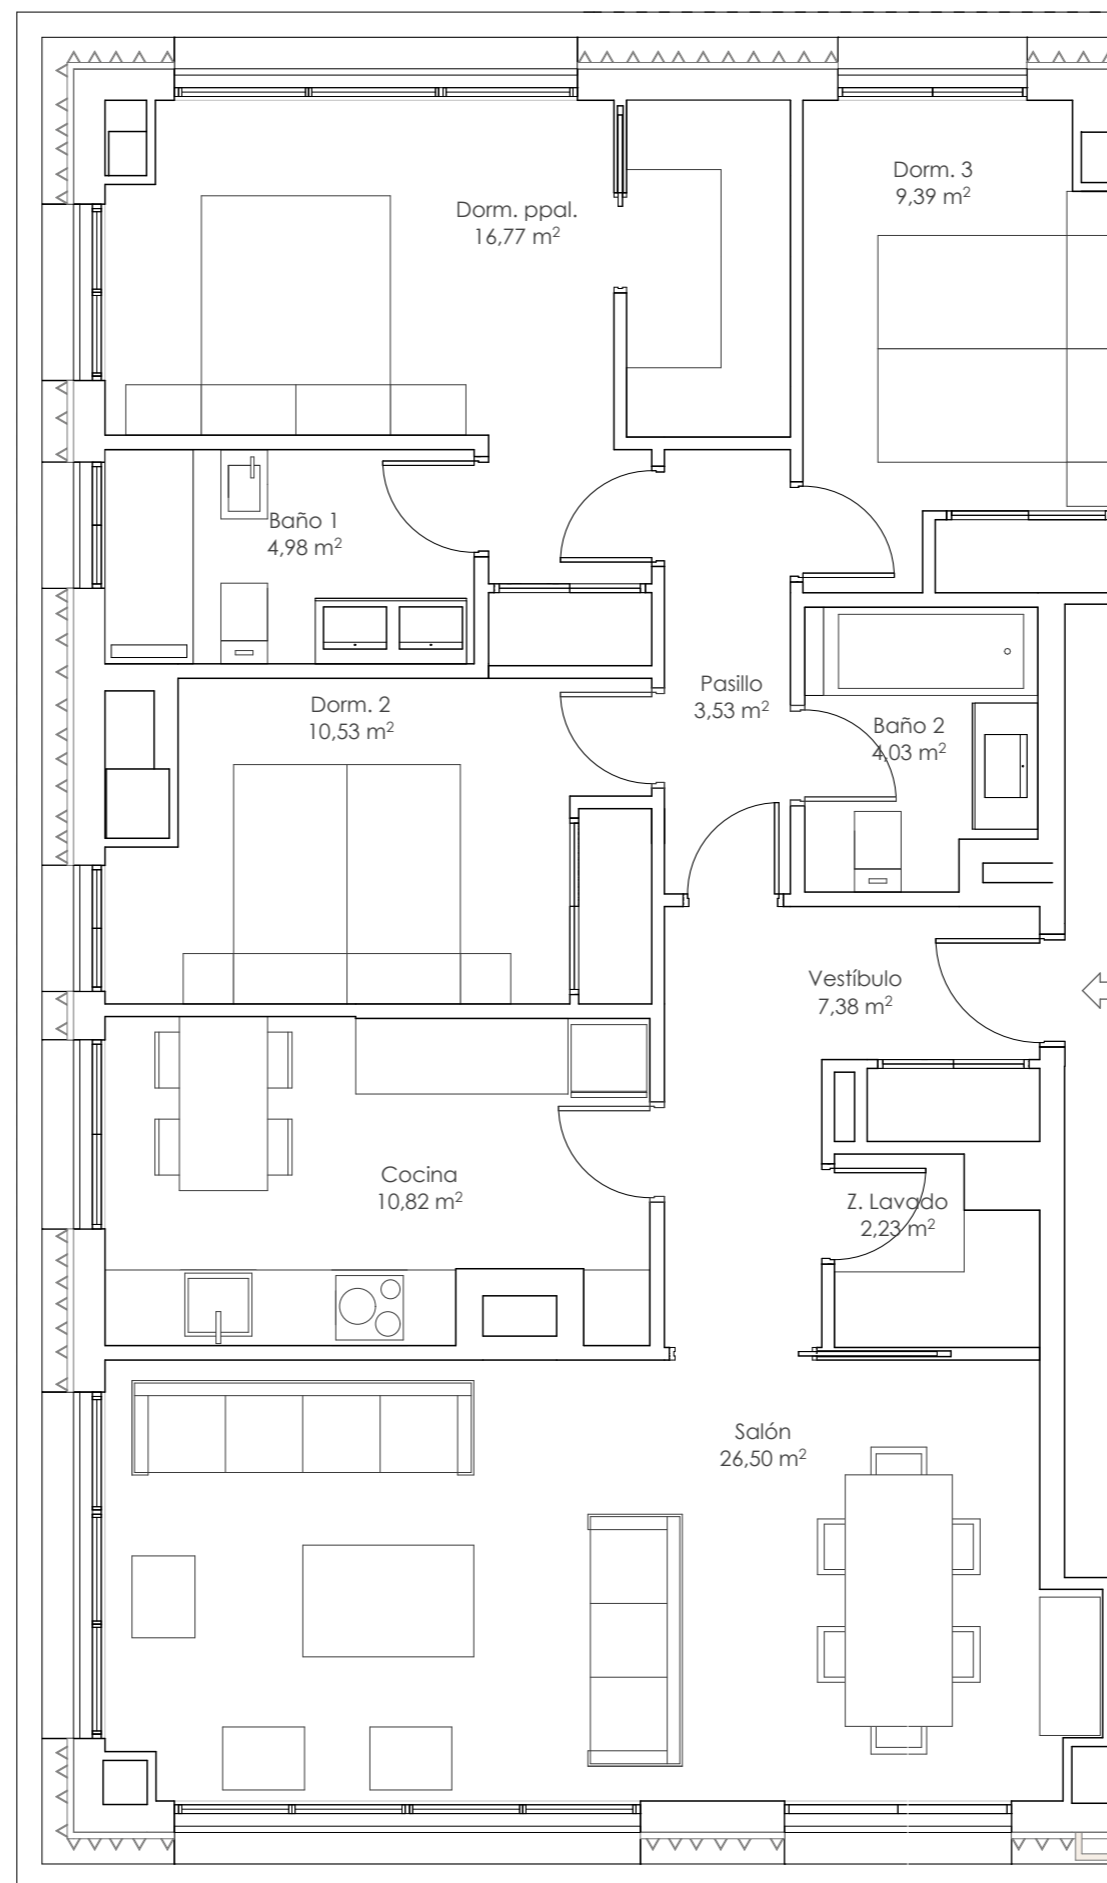

Escala gráfica



NOMBRE

DNI

Nº SOCIO 61

FECHA Y FIRMA

\* Por exigencias técnicas y/o jurídicas, este plano puede sufrir alteraciones. Amueblamiento no incluido. Las superficies rotuladas son útiles. Plano procedente de anteproyecto. Documentación no contractual.